



QUADRO SUPERFICIES			
NIVEL 0	superficie útil	superficie construida	
garaje	27,00 m <sup>2</sup>	30,00 m <sup>2</sup>	
vestíbulo	7,63 m <sup>2</sup>	17,10 m <sup>2</sup>	
<b>TOTAL VIVIENDA PLANTA NIVEL 0</b>	<b>7,63 m<sup>2</sup></b>	<b>17,10 m<sup>2</sup></b>	
garaje	27,00 m <sup>2</sup>	30,00 m <sup>2</sup>	
<b>TOTALCONSTRUIDA NIVEL 0</b>		<b>49,10 m<sup>2</sup></b>	
NIVEL -1			
Cuarto -Muebles estar	87,38 m <sup>2</sup>		
Baño	5,60 m <sup>2</sup>		
WC	5,50 m <sup>2</sup>		
Lavadero	7,82 m <sup>2</sup>		
<b>TOTAL VIVIENDA PLANTA NIVEL -1</b>	<b>106,30 m<sup>2</sup></b>	<b>115,18 m<sup>2</sup></b>	
terrazas y patios		79,20 m <sup>2</sup>	
Piscina		32,77 m <sup>2</sup>	
<b>TOTALCONSTRUIDA NIVEL -1</b>		<b>114,38 m<sup>2</sup></b>	
NIVEL -2			
Habitación 1	22,02 m <sup>2</sup>		
WC 1	6,54 m <sup>2</sup>		
Habitación 2	15,56 m <sup>2</sup>		
WC 2	6,89 m <sup>2</sup>		
Habitación 3	15,56 m <sup>2</sup>		
WC 3	6,54 m <sup>2</sup>		
Habitación 4	25,57 m <sup>2</sup>		
Distribuidor	16,94 m <sup>2</sup>		
<b>TOTAL VIVIENDA PLANTA NIVEL -2</b>	<b>115,62 m<sup>2</sup></b>	<b>136,40 m<sup>2</sup></b>	
terrazas y patios		45,16 m <sup>2</sup>	
Cuarto de máquinas		8,44 m <sup>2</sup>	
<b>TOTALCONSTRUIDA NIVEL -2</b>		<b>190,00 m<sup>2</sup></b>	
RESUMEN TOTAL EDIFICIO			
<b>TOTAL SUPERFICIE VIVIENDA</b>	<b>229,55 m<sup>2</sup></b>	<b>268,68 m<sup>2</sup></b>	
<b>TOTAL SUPERFICIE GARAJES</b>		<b>30,00 m<sup>2</sup></b>	
<b>TOTAL SUPERFICIE PORCHES Y TERRAZAS</b>		<b>124,36 m<sup>2</sup></b>	
<b>TOTAL SUPERFICIE EDIFICIO</b>		<b>425,04 m<sup>2</sup></b>	
<b>TOTAL SUPERFICIE PISCINA</b>		<b>32,77 m<sup>2</sup></b>	

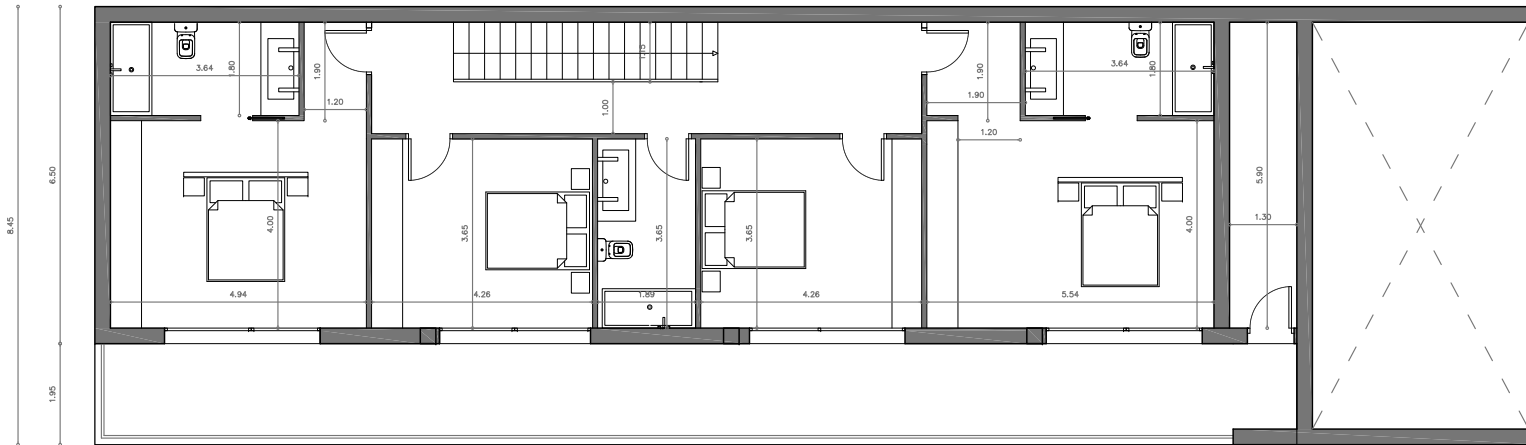

QUADRO SUPERFICIES			
NIVEL 0	superficie útil	superficie construida	
garaje	27,00 m <sup>2</sup>	30,00 m <sup>2</sup>	
vivienda	7,63 m <sup>2</sup>	17,10 m <sup>2</sup>	
<b>TOTAL VIVIENDA PLANTA NIVEL 0</b>	<b>7,63 m<sup>2</sup></b>	<b>17,10 m<sup>2</sup></b>	
garaje	27,00 m <sup>2</sup>	30,00 m <sup>2</sup>	
<b>TOTALCONSTRUIDA NIVEL 0</b>		<b>49,10 m<sup>2</sup></b>	
NIVEL -1			
Cuarto "Mensajer" estar	87,38 m <sup>2</sup>		
baño	5,60 m <sup>2</sup>		
WC	5,50 m <sup>2</sup>		
lavadero	7,82 m <sup>2</sup>		
<b>TOTAL VIVIENDA PLANTA NIVEL -1</b>	<b>106,30 m<sup>2</sup></b>	<b>115,18 m<sup>2</sup></b>	
terrazas y porches		79,20 m <sup>2</sup>	
Piscina		32,77 m <sup>2</sup>	
<b>TOTALCONSTRUIDA NIVEL -1</b>		<b>144,38 m<sup>2</sup></b>	
NIVEL -2			
Habitación 1	22,02 m <sup>2</sup>		
WC 1	6,54 m <sup>2</sup>		
Habitación 2	15,56 m <sup>2</sup>		
WC 2	6,89 m <sup>2</sup>		
Habitación 3	15,56 m <sup>2</sup>		
WC 3	6,54 m <sup>2</sup>		
Habitación 4	25,57 m <sup>2</sup>		
distribuidor	16,94 m <sup>2</sup>		
<b>TOTAL VIVIENDA PLANTA NIVEL -2</b>	<b>115,62 m<sup>2</sup></b>	<b>136,40 m<sup>2</sup></b>	
terrazas y porches		45,16 m <sup>2</sup>	
Cuarto de maquinas		8,44 m <sup>2</sup>	
<b>TOTALCONSTRUIDA NIVEL -2</b>		<b>190,00 m<sup>2</sup></b>	
RESUMEN TOTAL EDIFICIO			
<b>TOTAL SUPERFICIE VIVIENDA</b>		<b>229,55 m<sup>2</sup></b>	<b>268,68 m<sup>2</sup></b>
<b>TOTAL SUPERFICIE GARAJES</b>			<b>32,00 m<sup>2</sup></b>
<b>TOTAL SUPERFICIE PORCHES Y TERRAZAS</b>			<b>124,56 m<sup>2</sup></b>
<b>TOTAL SUPERFICIE EDIFICIO</b>			<b>425,04 m<sup>2</sup></b>
<b>TOTAL SUPERFICIE PISCINA</b>			<b>32,77 m<sup>2</sup></b>

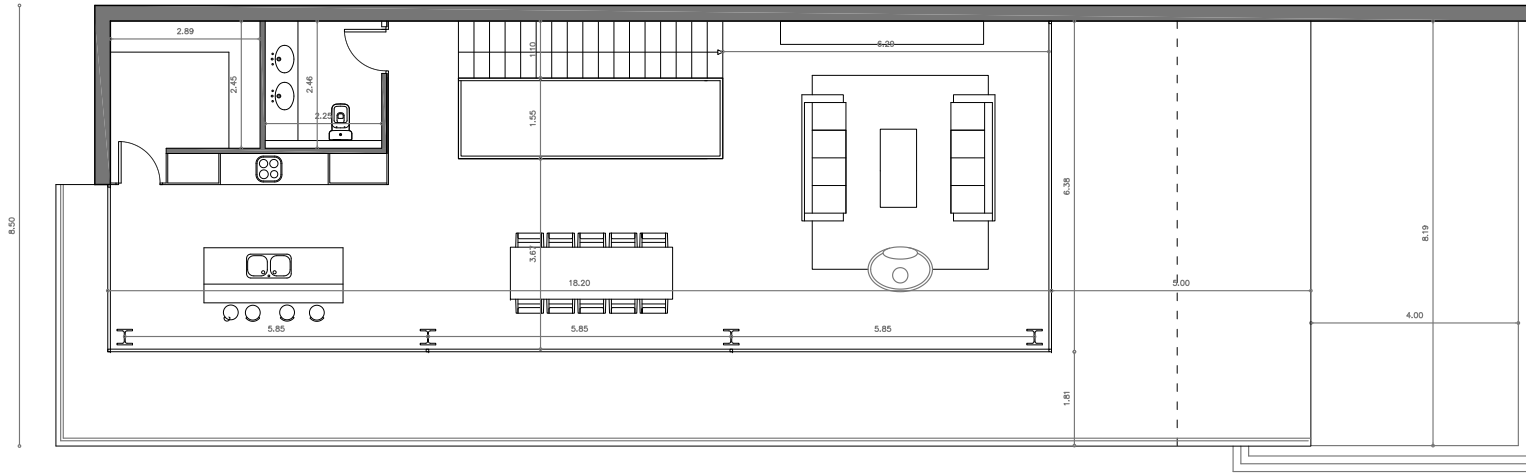